



1階 平面図  
(賃貸面積 28.80㎡)

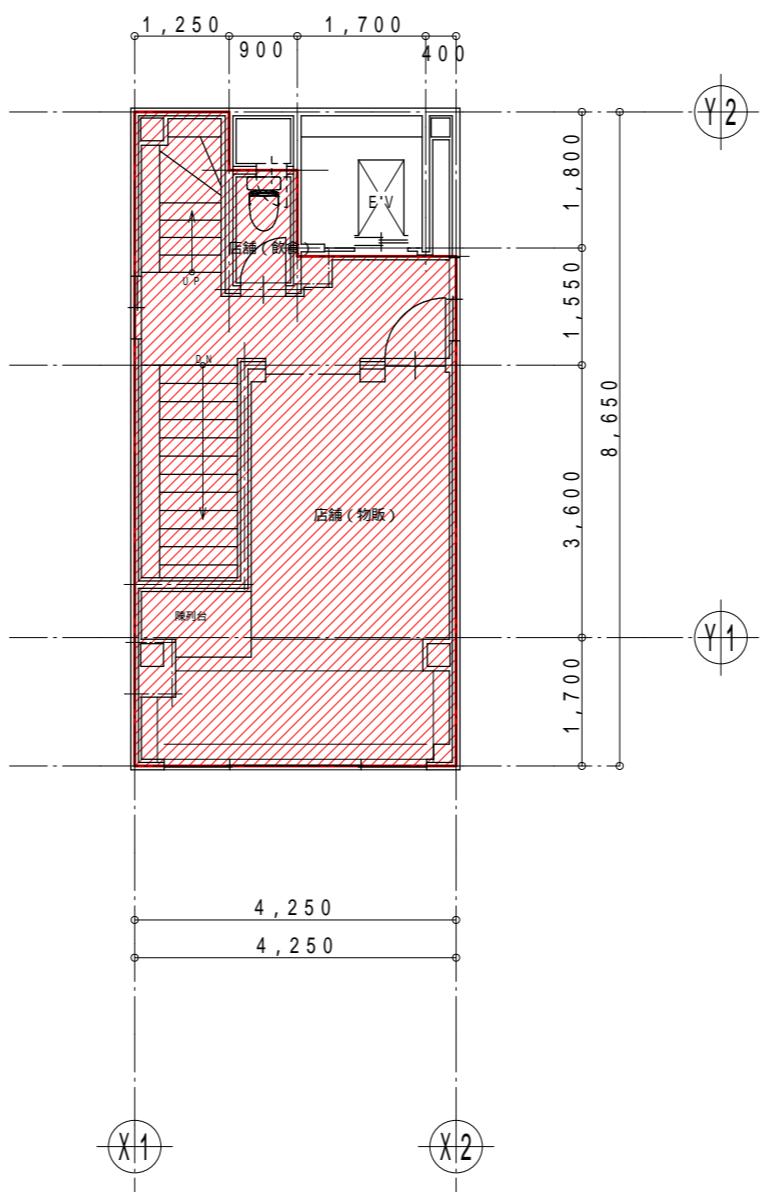


2階 平面図  
(賃貸面積 32.06㎡)

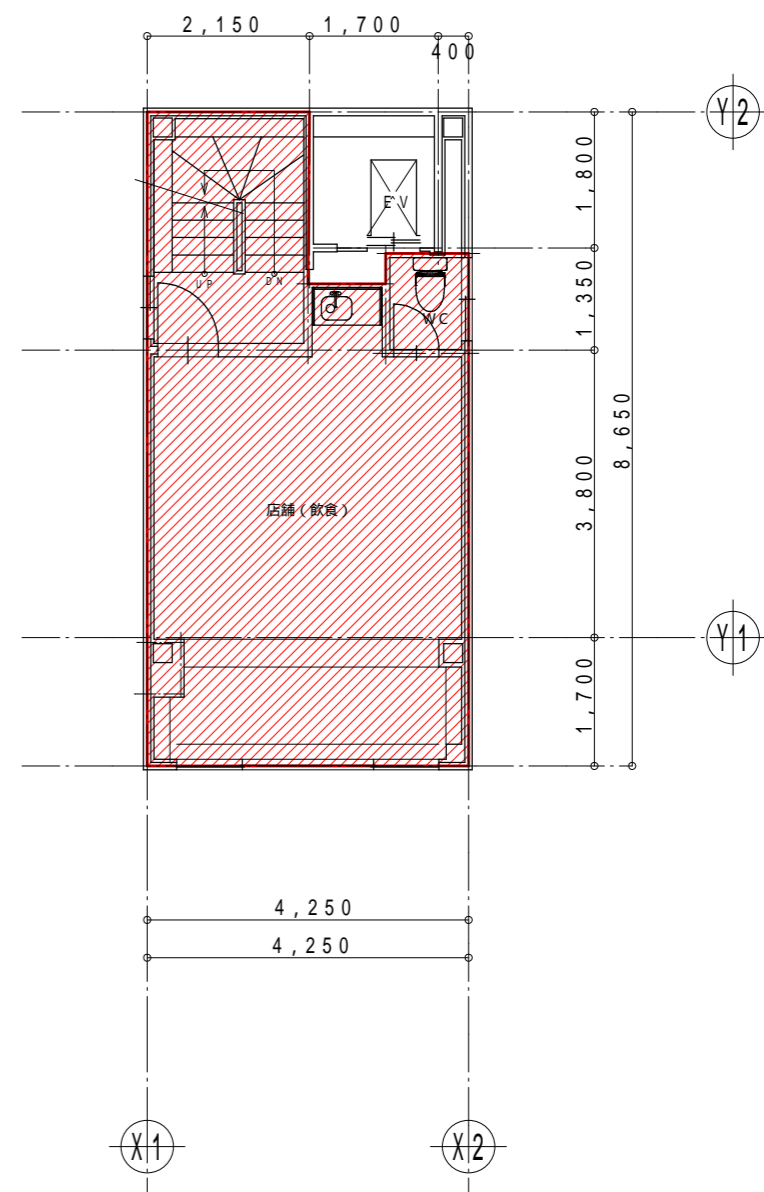

3階 平面図  
(賃貸面積 32.40㎡)

凡例

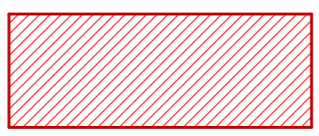

賃貸部分

賃貸部分面積表

階	賃貸面積 (㎡)	賃貸面積 (坪)	備考
1階	28.80㎡	8.71坪	
2階	32.06㎡	9.70坪	
3階	32.40㎡	9.80坪	4階への上り階段は使用出来ません
合計	93.26㎡	28.21坪	




株式会社 富井建築設計研究所  
 一級建築士事務所 NO.18687 一級建築士 NO.66630 代表取締役 富井 征也

件名 (仮称) 朝日信用金庫上野支店別館 改修工事	年月日 2023. 8. 21	図番 A — 01
図名 賃貸部分面積表	縮尺 1/100	製図 